PLAN ZAGOSPODAROWANIA TERENU 1:500

STUDIUM CHŁONNOŚCI TERENU - TUCHOLA UL. ŚWIECKA

DZ. NR 2271/13; DZ. NR 2271/7

ZAŁĄCZNIK NR 1

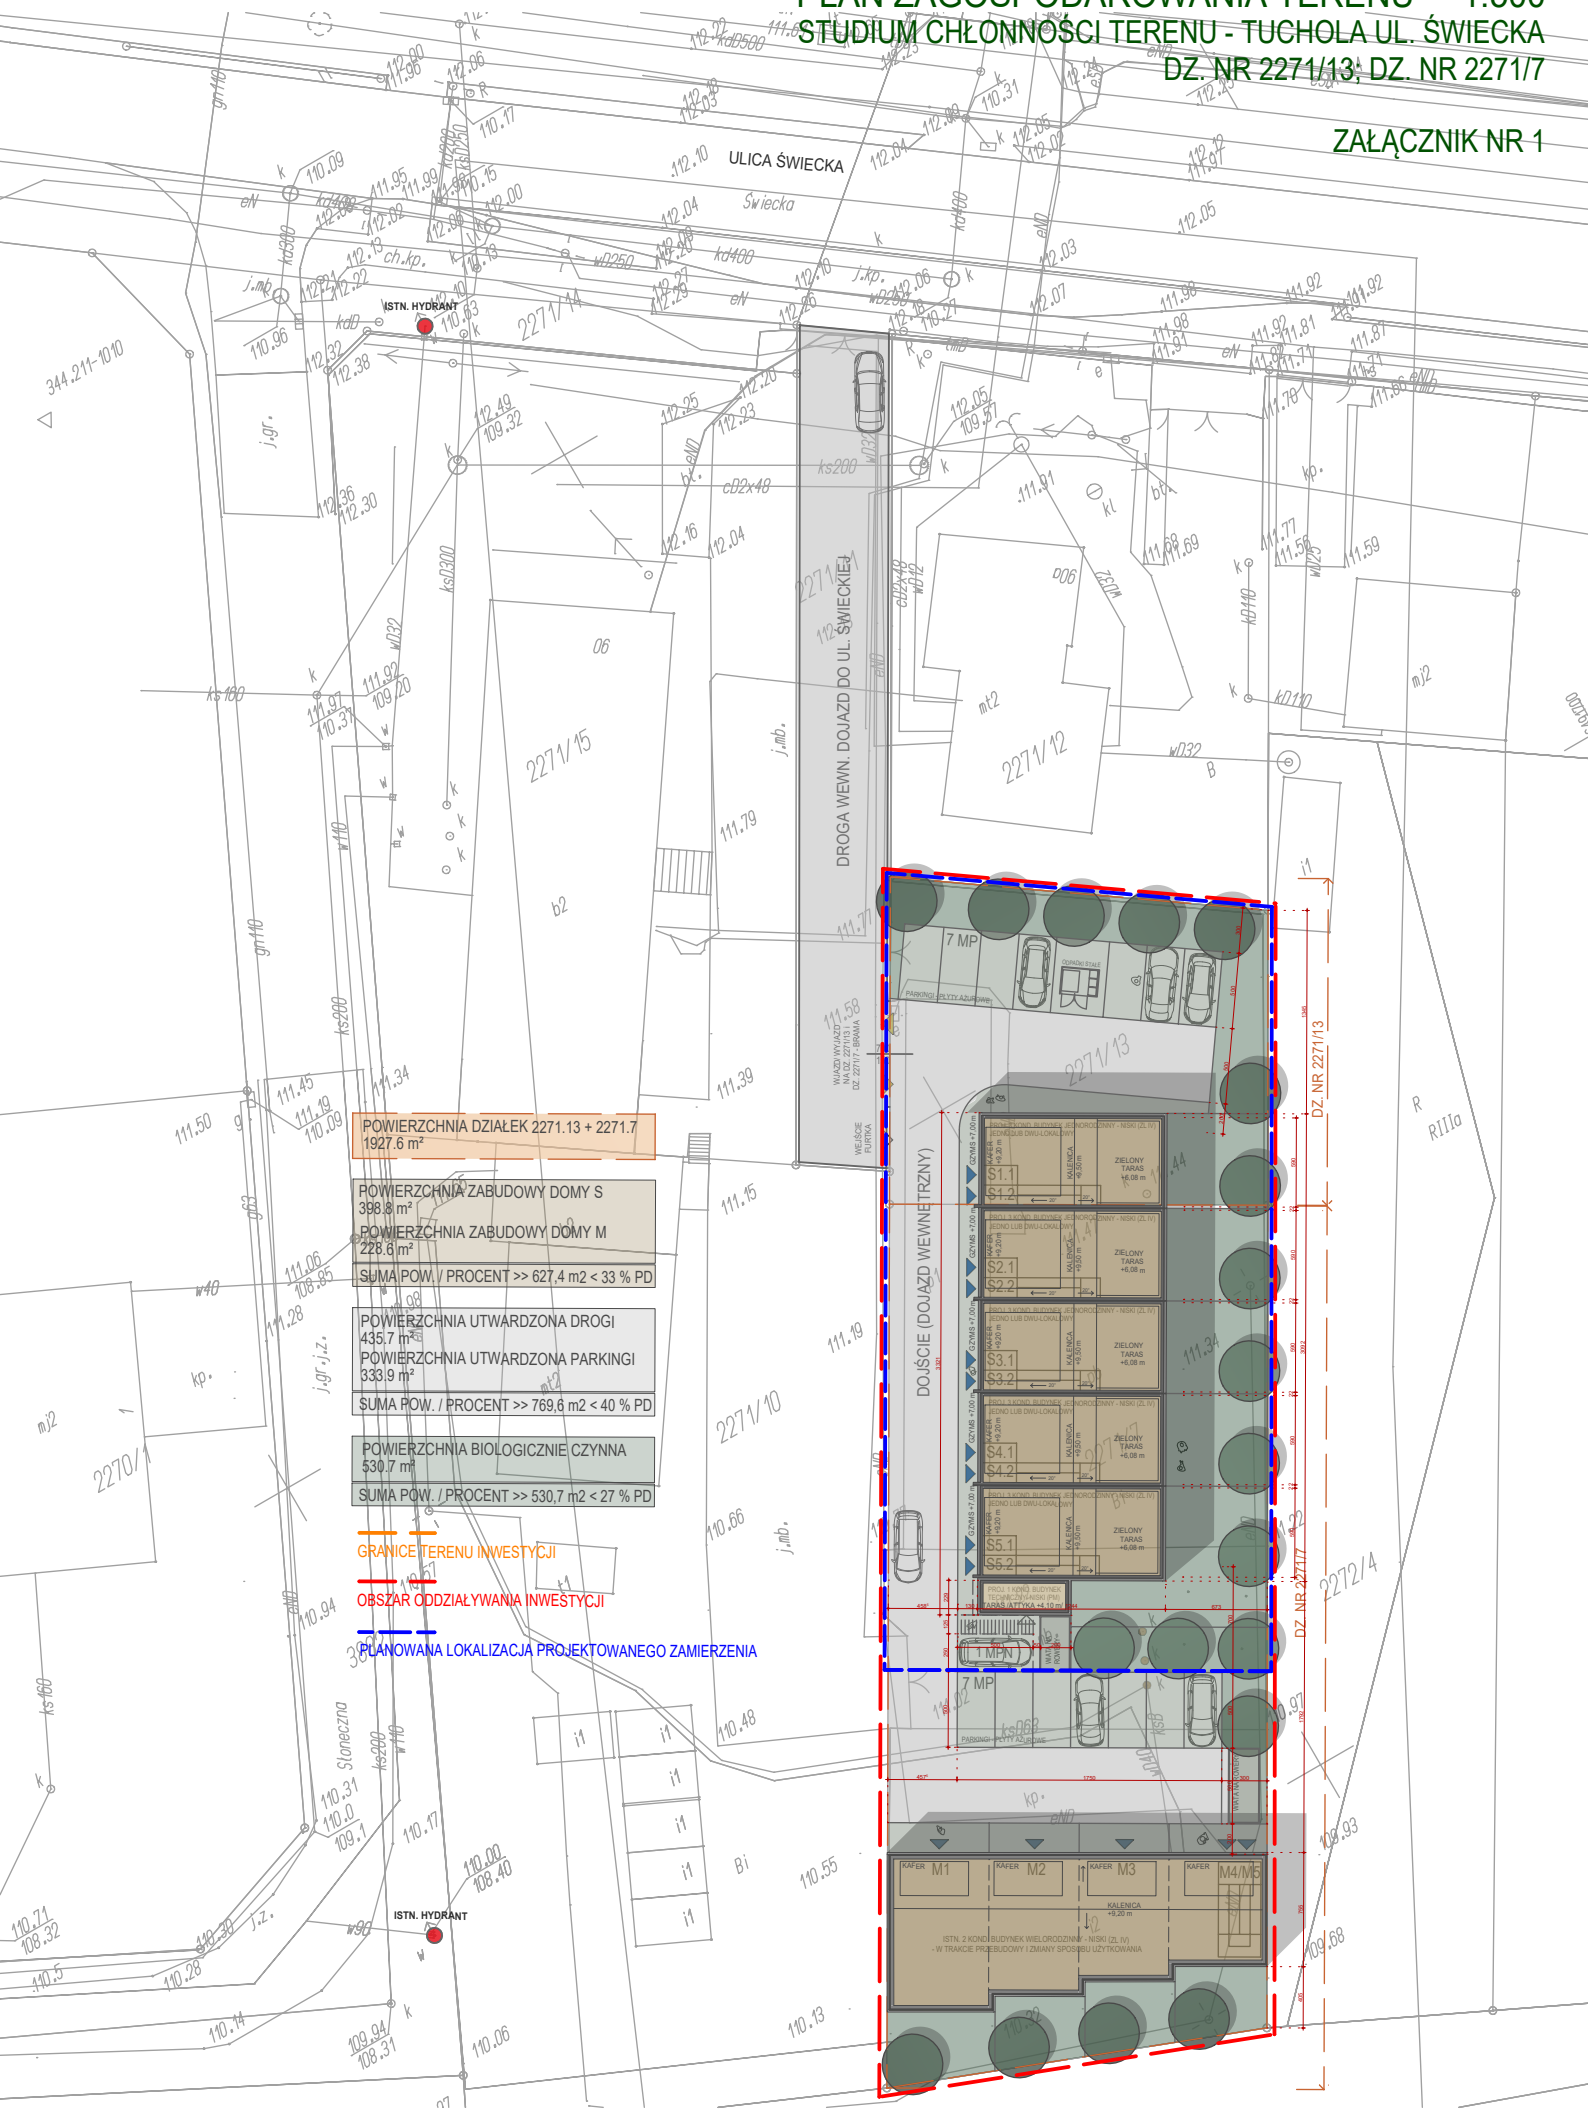

INWESTOR: RAFAŁ MUSIAŁ; PROJEKT: ARCH. DARIUSZ STANKIEWICZ DATA: 08.03.2022